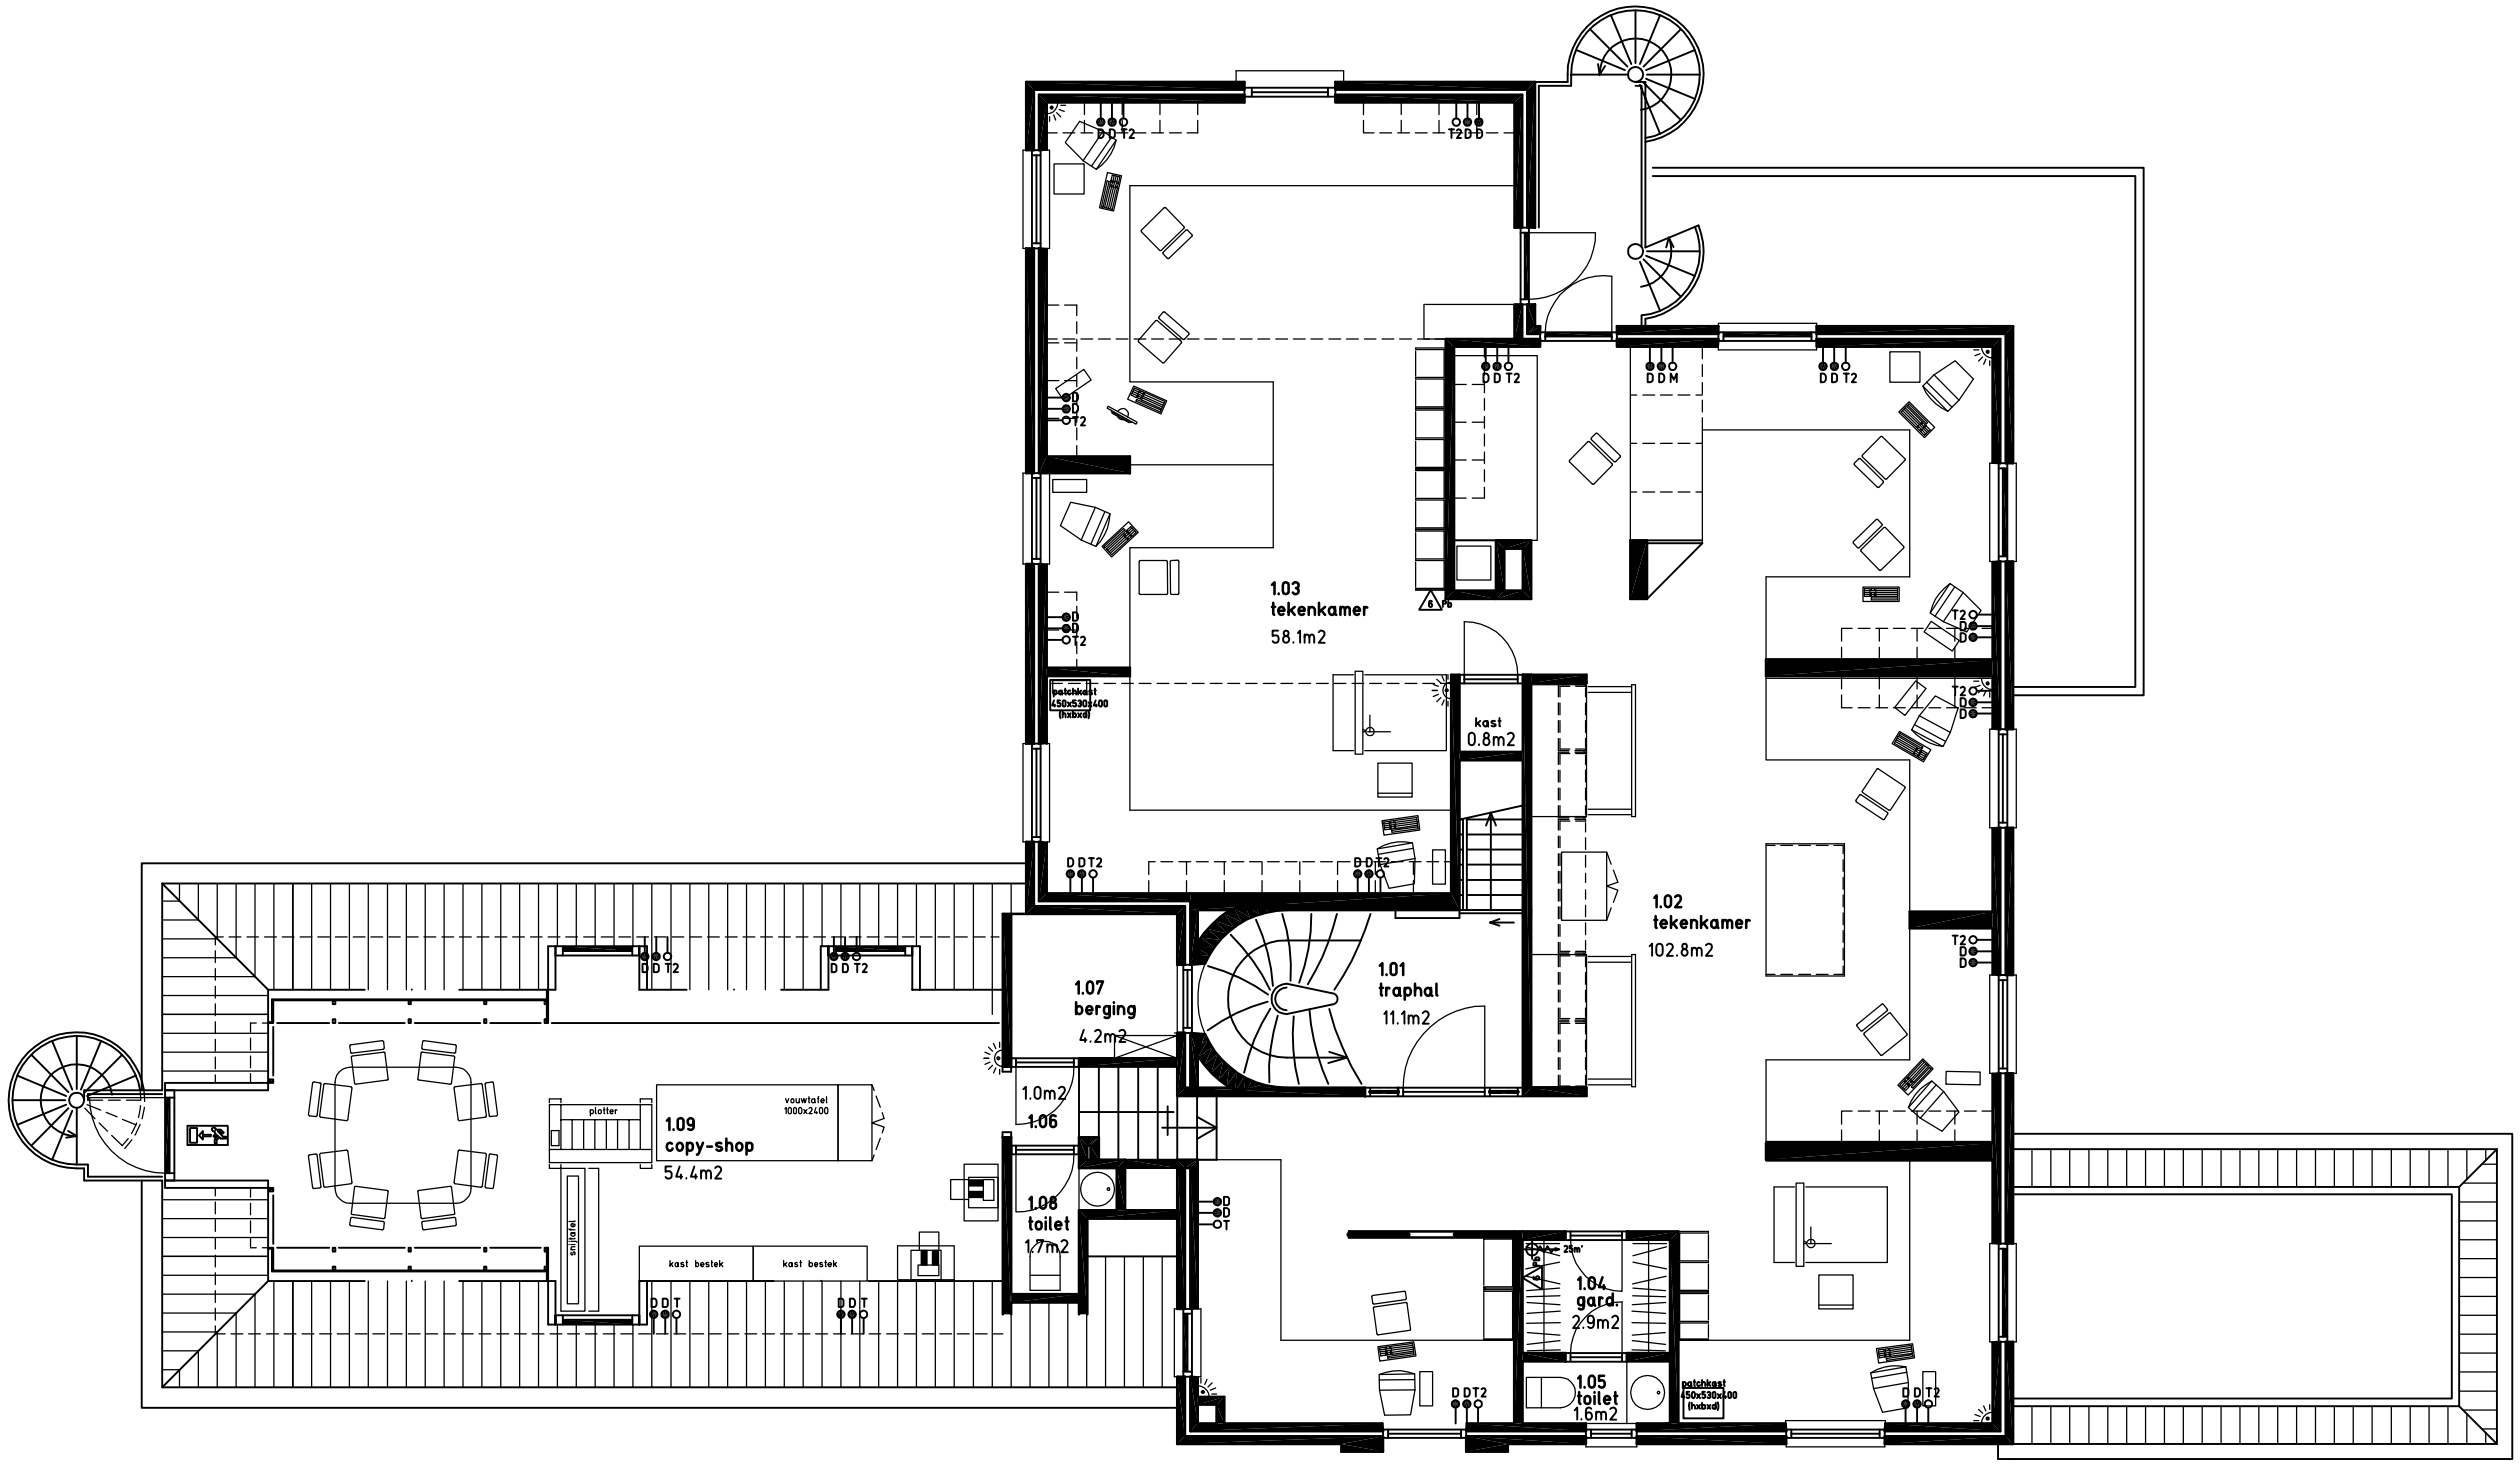


bruto opp. = 285.3m2

Project	Omschrijving	Projectnr	Bladnr	Schaal	Editie	Datum
Kantoor het wolfslag, ulvenhoutselaan 79 te breda	1e verdieping	wolfslag	RE1	1:100		27/03/12

Oomen Architecten