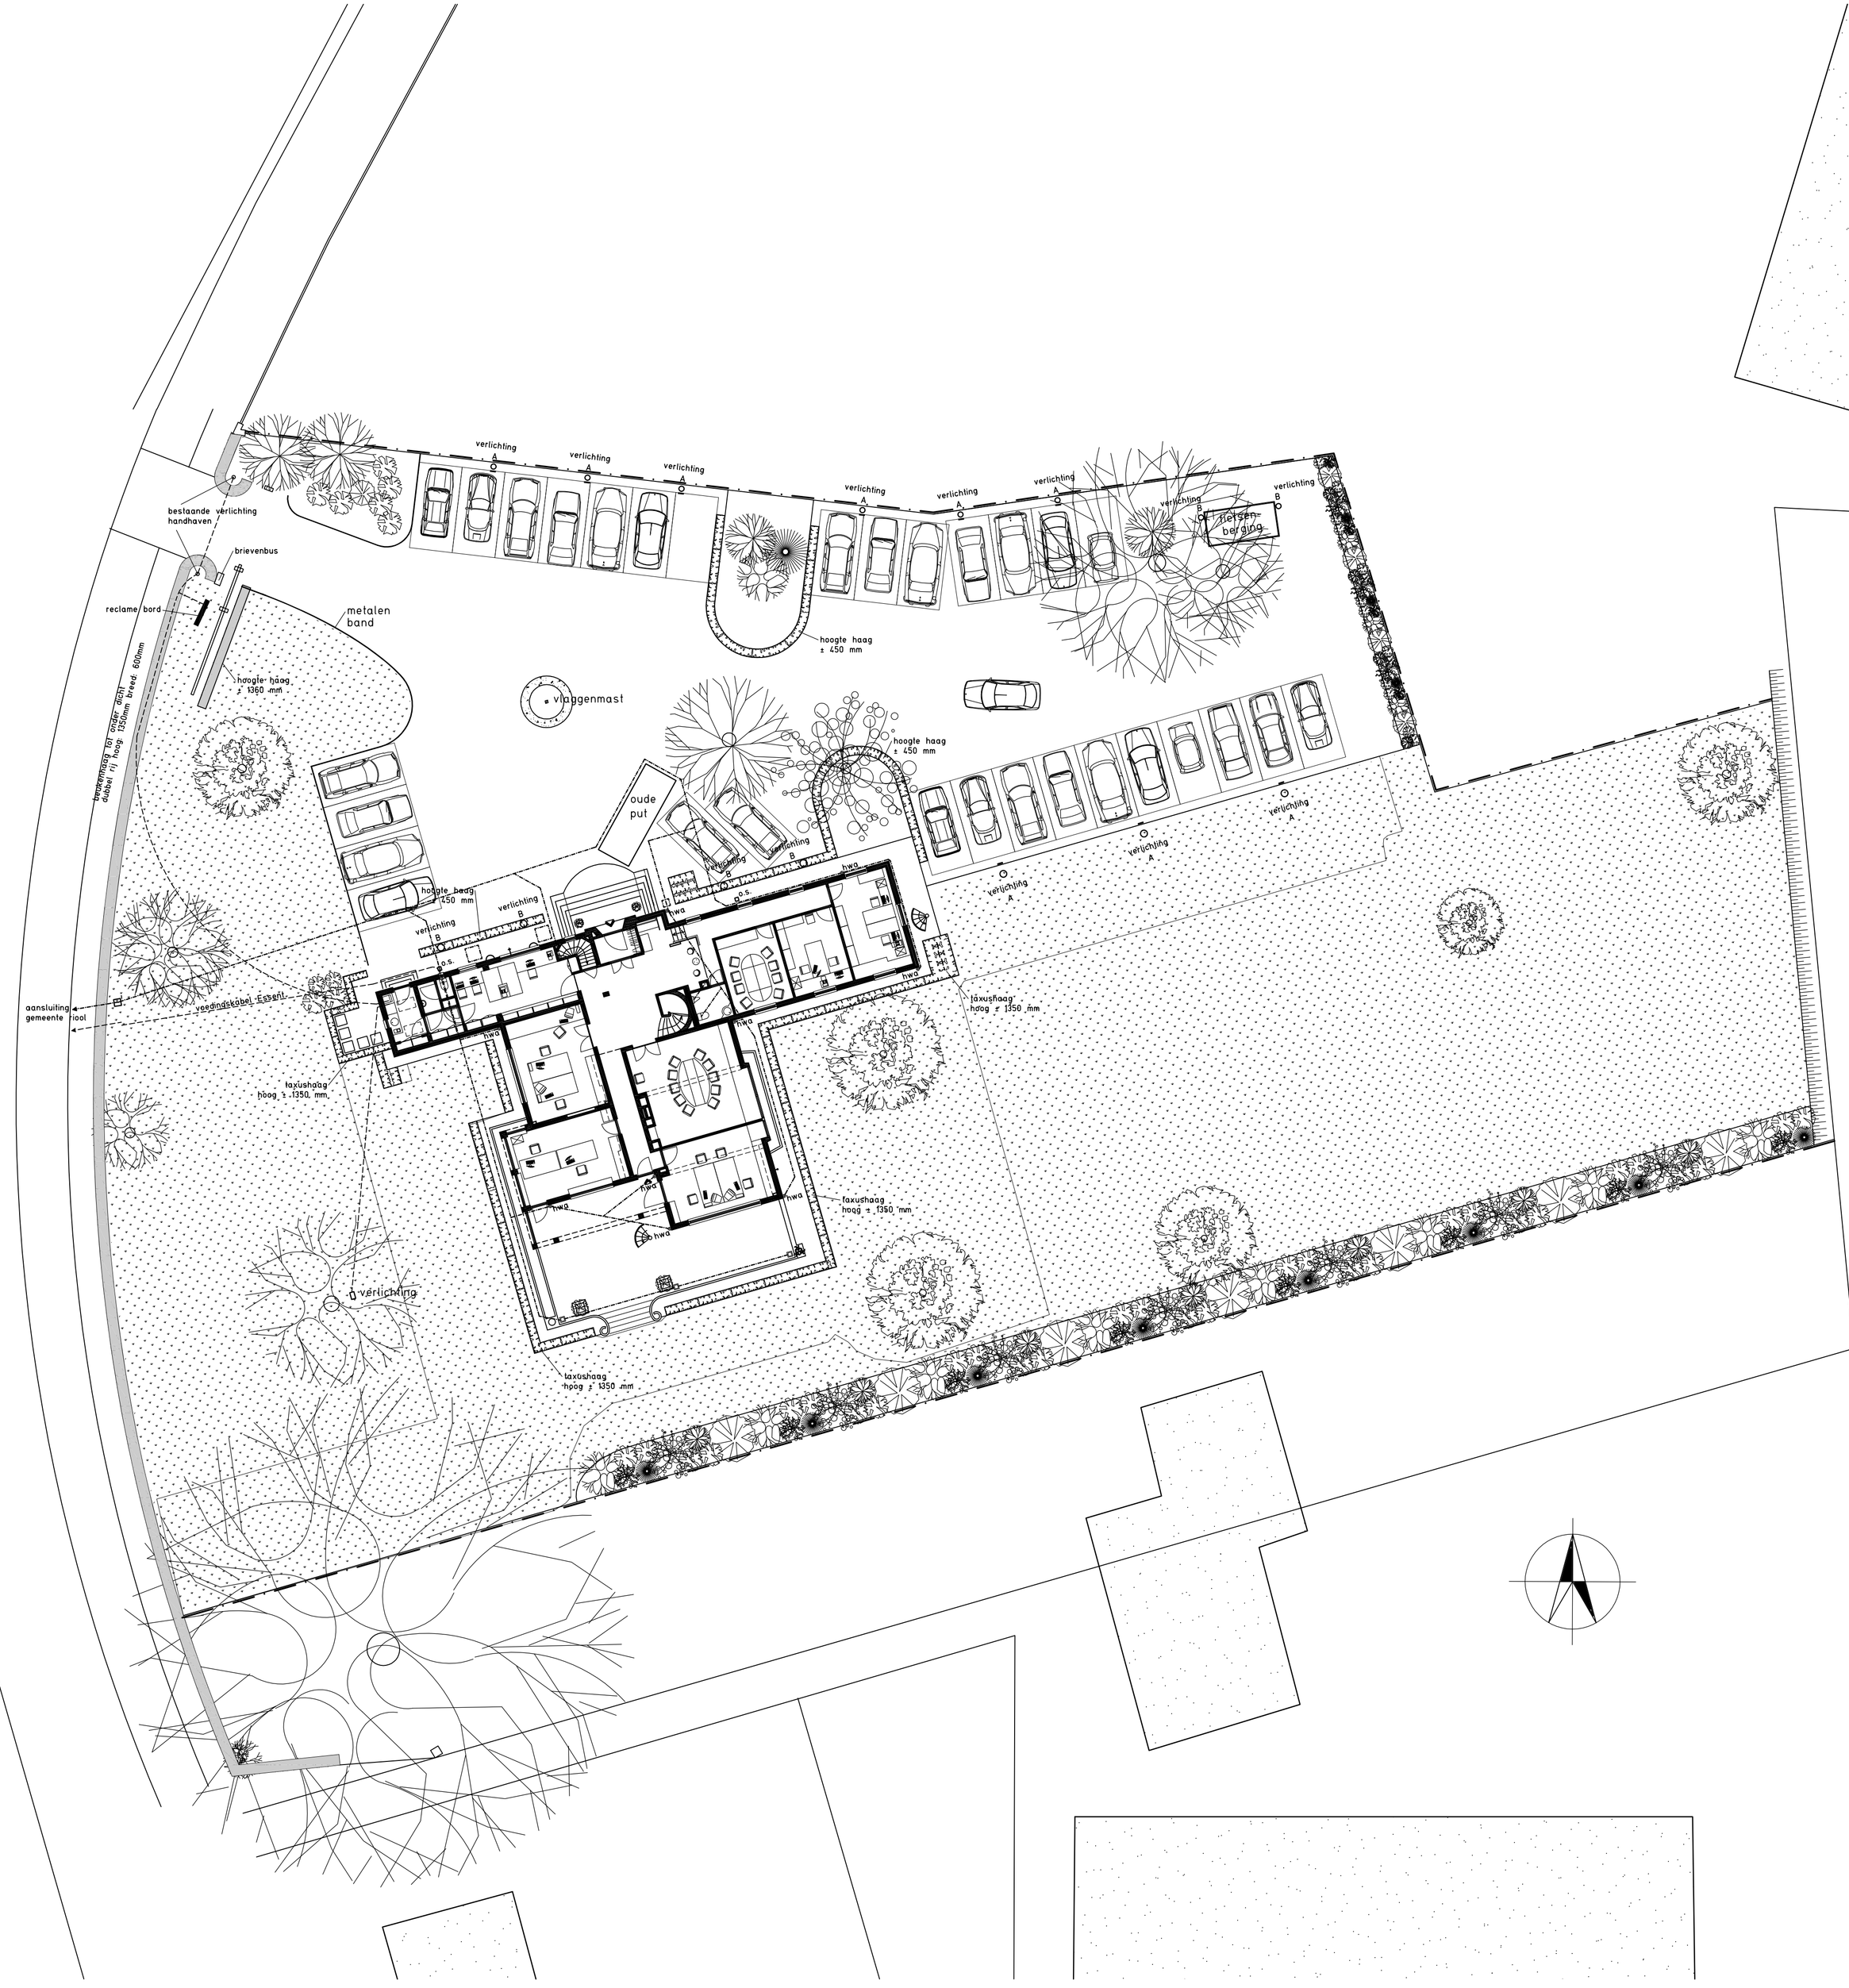


gemeente: ginneken
sektie: M
nummer: 1657

Editie	Datum	Getekend	
B	21/04/09	DDN	riolering nw + hwa's
B	04/02/09	DDN	aanpassing riolering
A	25/01/08	AMR	

Opdrachtgever

Oomen Architecten

Kantoor het wolfslag
Ulvenhoutselaan 79 Breda

Schaal	Afmeting
1:200	A1

Omschrijving

Situatie

Ref:

Projectnummer	Bladnummer
Wolfslag	**TN2**

Oomen Architecten BV
/ Havermans Joosten Van Sambeek

Oomen Architecten

Ulvenhoutselaan 79
Postbus 4916 NL-4803EX BREDA

Telefoon +31(0)765602255
Fax +31(0)765602288

Dit document is vertrouwelijk. Het auteursrecht berust bij Oomen Architecten BV te Breda. Ontvangers moeten de geschreven toestemming van bedoelde BV verkrijgen, alvorens zij tot geheel of gedeeltelijk vermenigvuldigen overgaan of de inhoud aan derden openbaren. Alle rechten voorbehouden.